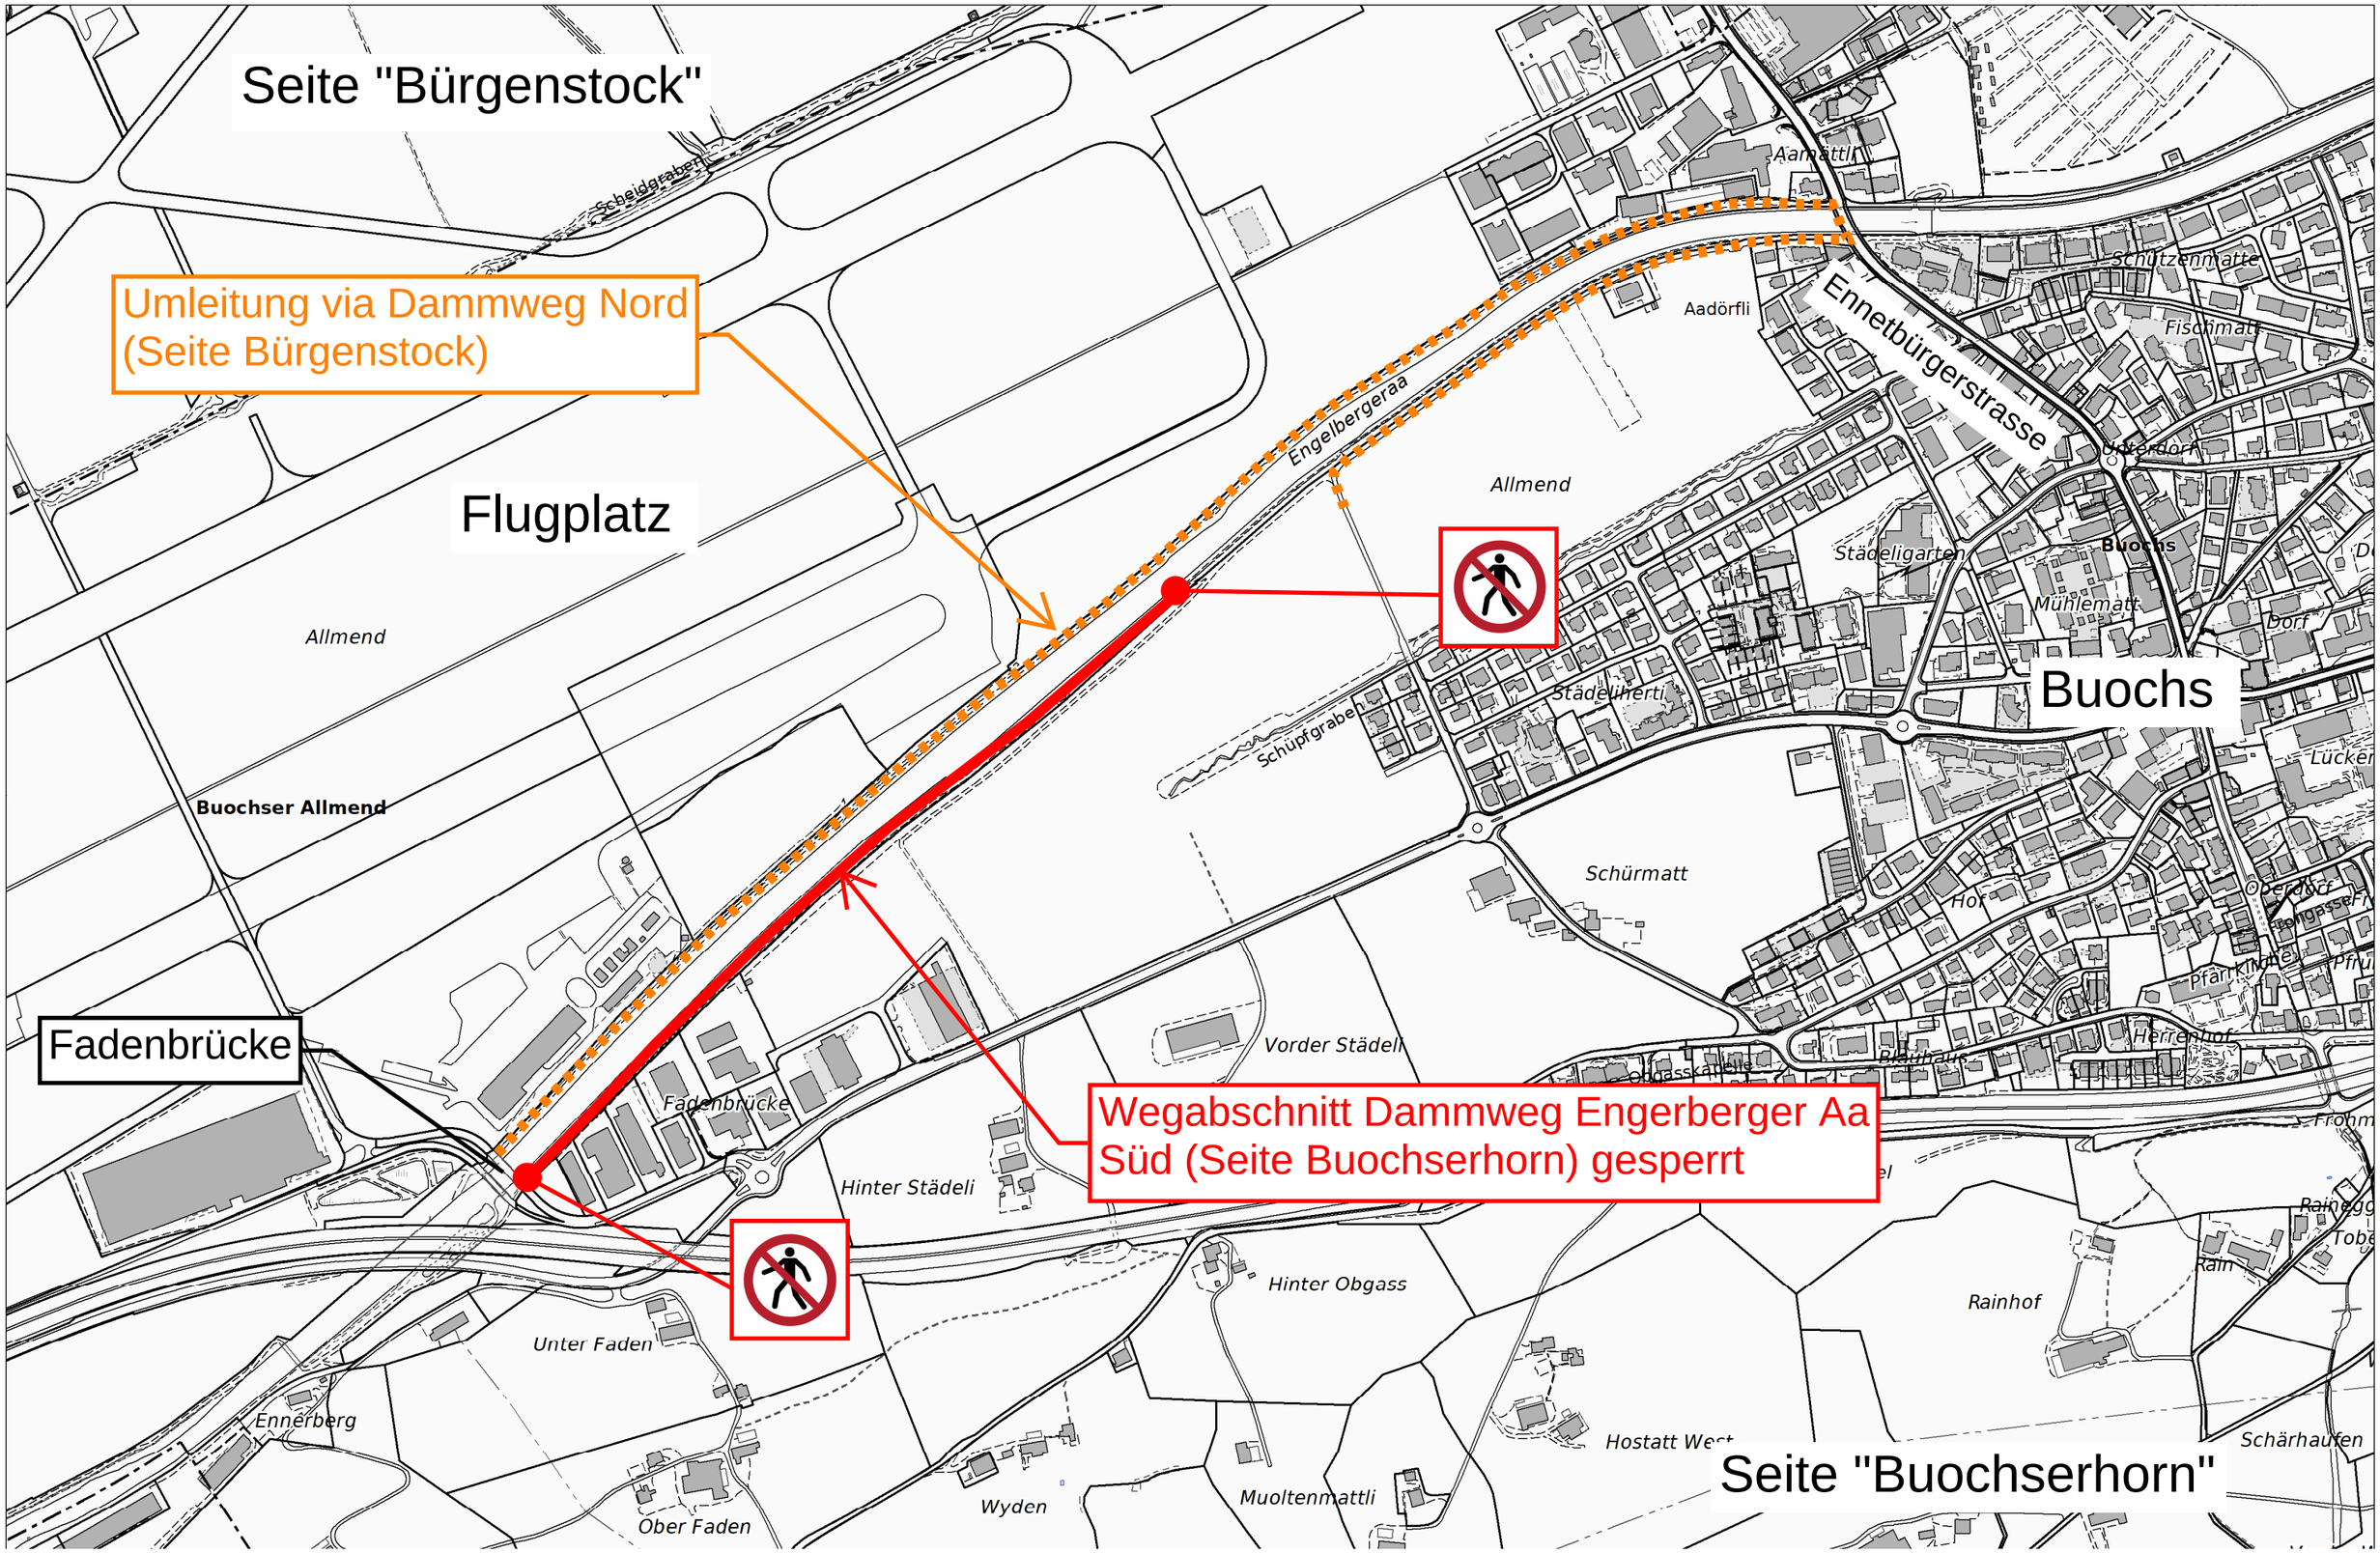

Dammweg Sperrung infolge Instandsetzungsarbeiten

Slongo Röthlin Partner AG
Ingenieure + Planer sia/usic
Stansstaderstrasse 49b 6370 Stans